


A Duna menti svábok tájhasználati és városképi emlékezete, valamint hatásai Zsámbékon



A dolgozatomban Zsámbék sváb identitásának, tájhasználati és városképi elemeivel, annak múltjával, váltoásaival, valamint azok mai állapotával és jelentőségével foglalkoztam. A település gazdag történetét azon belül a magyarországi németek betelepítésétől a kitelepítésig mutattam be. A vizsgálati dolgozatrészben a svábok tájalakításainak bemutatásával foglalkoztam, amiben részletesebben kitértem az utcaképet meghatározó háztípusokra, azok jellemző stílusjegyeire és elrendezéseire. A szakrális elemek vizsgálata során a kitelepítés előtt épült kegyeletadó helyeket, szobrokat, templomokat és temetőket mutattam be, közöttük a később kutatásomban szereplő Neuer friedhof-ot, magyarul Újtemetőt. A munkarészben még az egykori tájhasználatokkal, mezőgazdasággal, állattartással és a részletesebben taglalt pince és szőlőkultúrával foglalkoztam. A vizsgálati munkarészeket követően kidolgoztam az elemzési módszertant, mely 3 pillérre épült. Az első pillérben a Zsámbékon jelenleg fellelhető régi parasztházak összegyűjtésével, típusaival, stílusával és állapotukkal foglalkoztam. Ezen felül megállapítottam, hogy a 267 felmért házat a kitelepítés óta eltelt 78 éve alatt milyen mértékben építették át. A megállapításokból egy saját számítási módszert megalkotva kiválogattam a házak közül azokat, melyek stílusukban és átépítettségükben kulturálisan értékesnek. A második pillérben a jelenleg funkcionáló pincesorokkal és a tájhasználatokkal foglalkoztam, különös figyelmet fordítva a zártkertekre. A pincéket kataszterizáltam, típusuk szerint beosztottam, az állapotukat vizsgáltam, majd a kultúrtörténetileg értékeseket kiválogattam. A tájhasználatokat, benne az egykori szőlőterületen alakult zártkerteket, azok változásait és jelenlegi helyzetét egy tájtörténeti elemzéssel állapítottam meg. A harmadik pillérben a lezárt Újtemetőnek készítettem temetőkatasztert. Megállapítottam a kopjafák típusait, jelenlegi állapotát és a veszélyeztettségét, bemutatva az őket károsító folyamatokat. Az utolsó munkarészében a felkutatott értékek megvédését célzó javaslatokat állítottam.




Értékes parasztházak (saját kép)

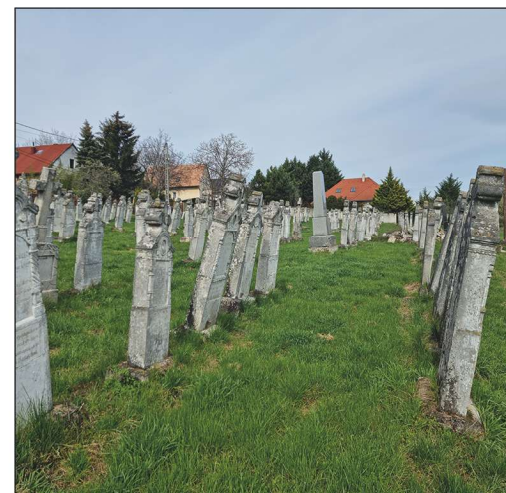

Boltozott falu prэшáz és az újtemető (saját kép)

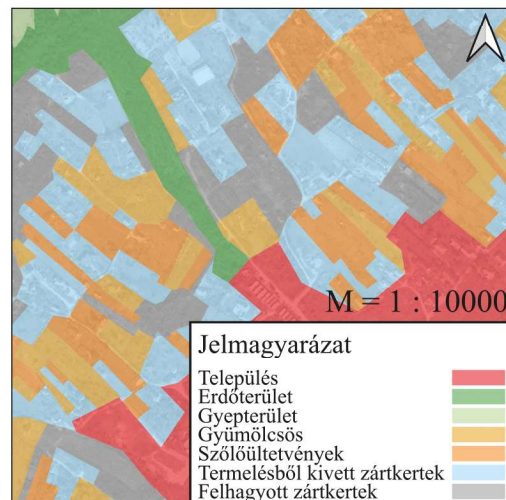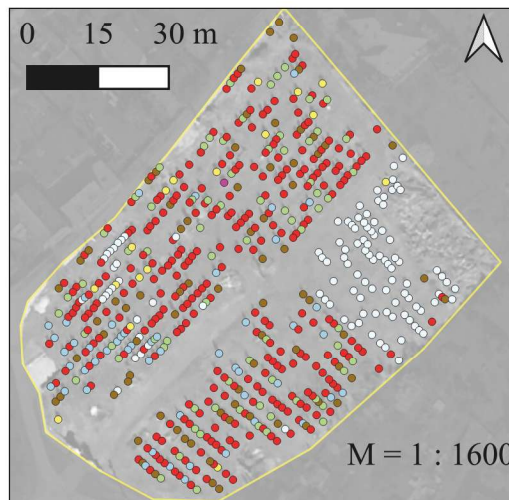

Temetőkataszter és tájhasználati térkép részlet. (Aptérkép: Google)

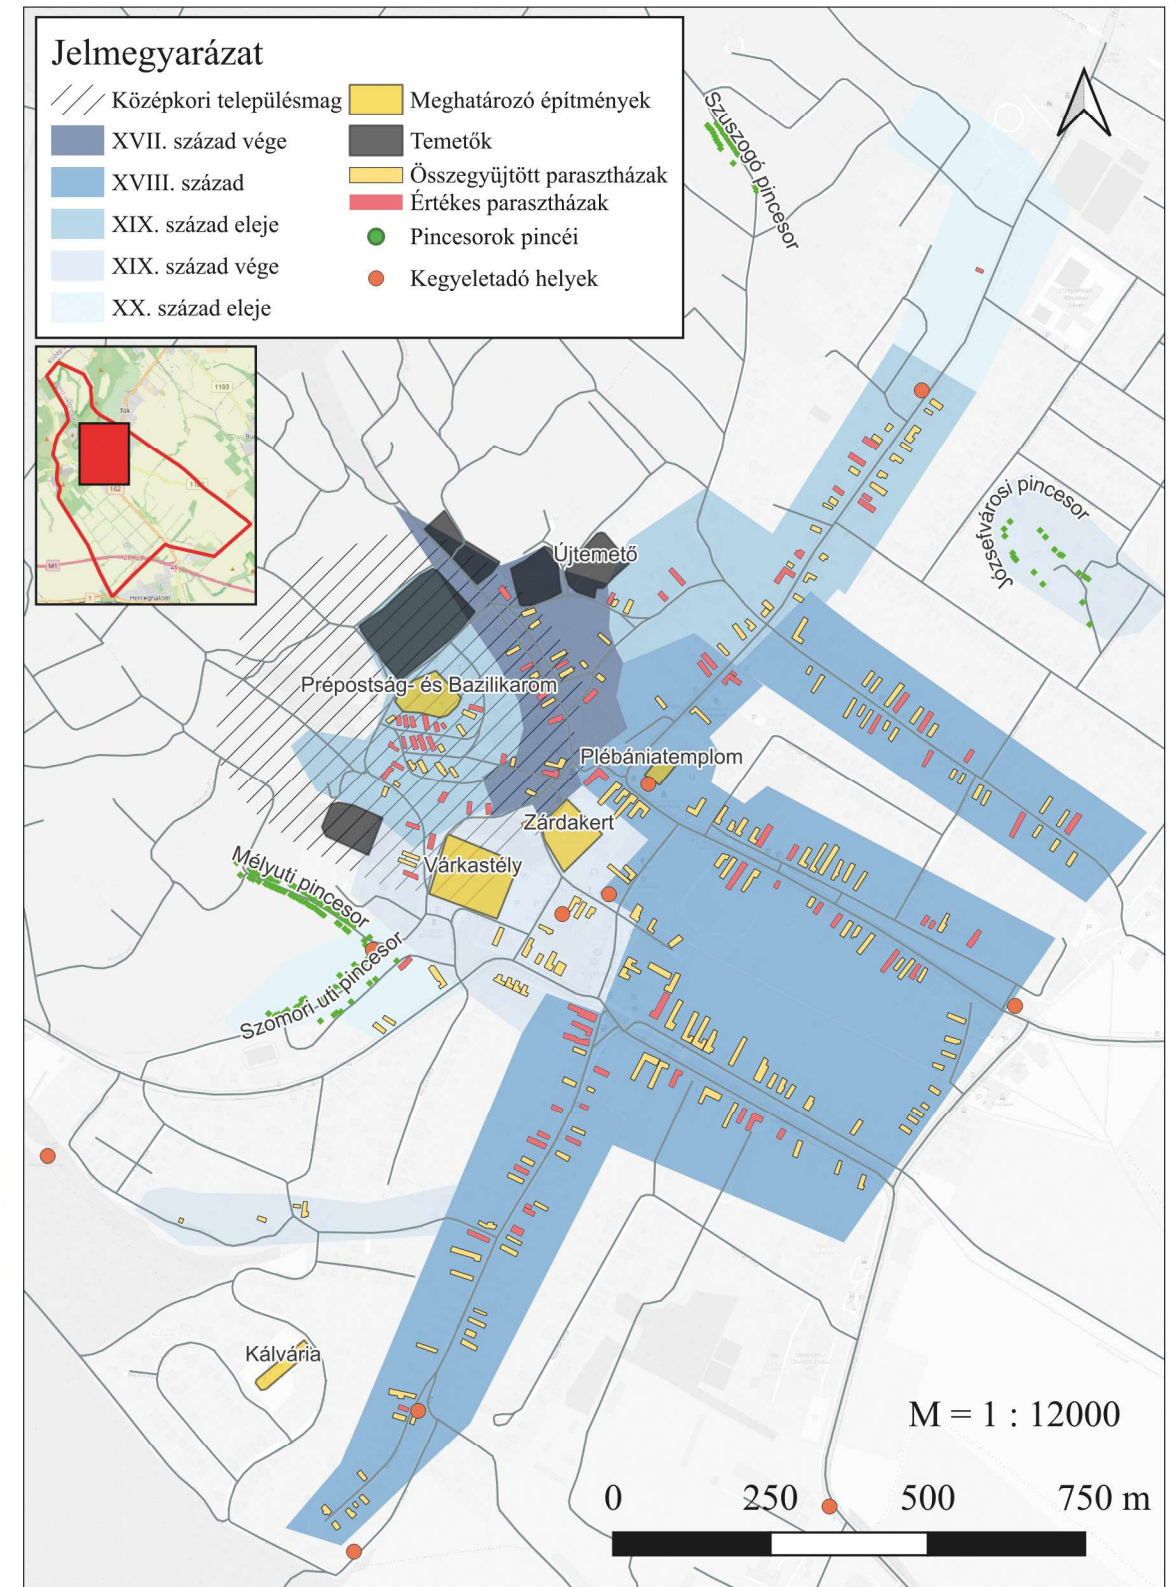

Zsámbék területén végzett kutatásaim (Alaptérkép: Google)



MOHÁCSY BARNABÁS

mohacsy.b@gmail.com

KONZULENS: DR. VALÁNSZKI ISTVÁN

TÁJVÉDELMI ÉS TÁJREHABILITÁCIÓS TANSZÉK

MATE

MAGYAR AGRÁR- ÉS
ÉLETTUDOMÁNYI EGYESÜLET

Tájépítészeti,
Településtervezési és
Díszkertészeti Intézet